



Ansicht West

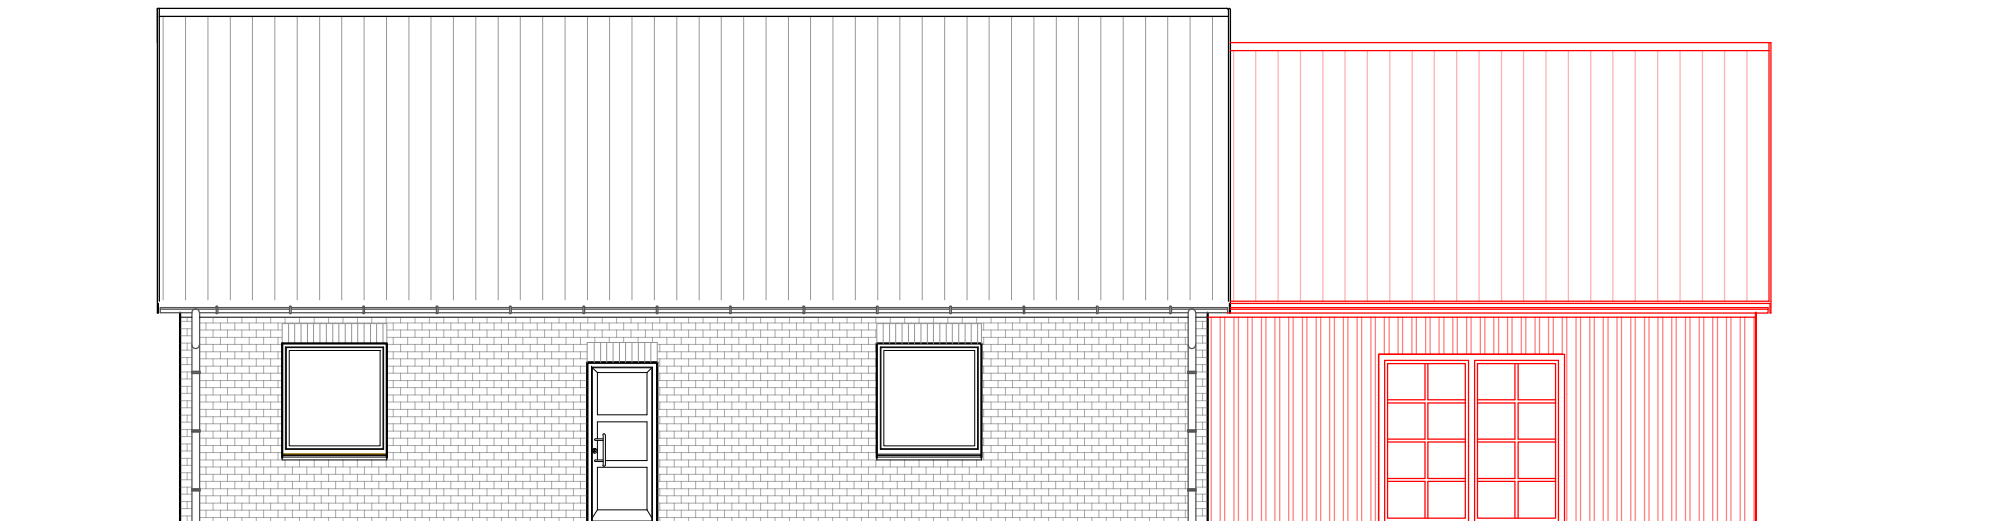

Ansicht Ost

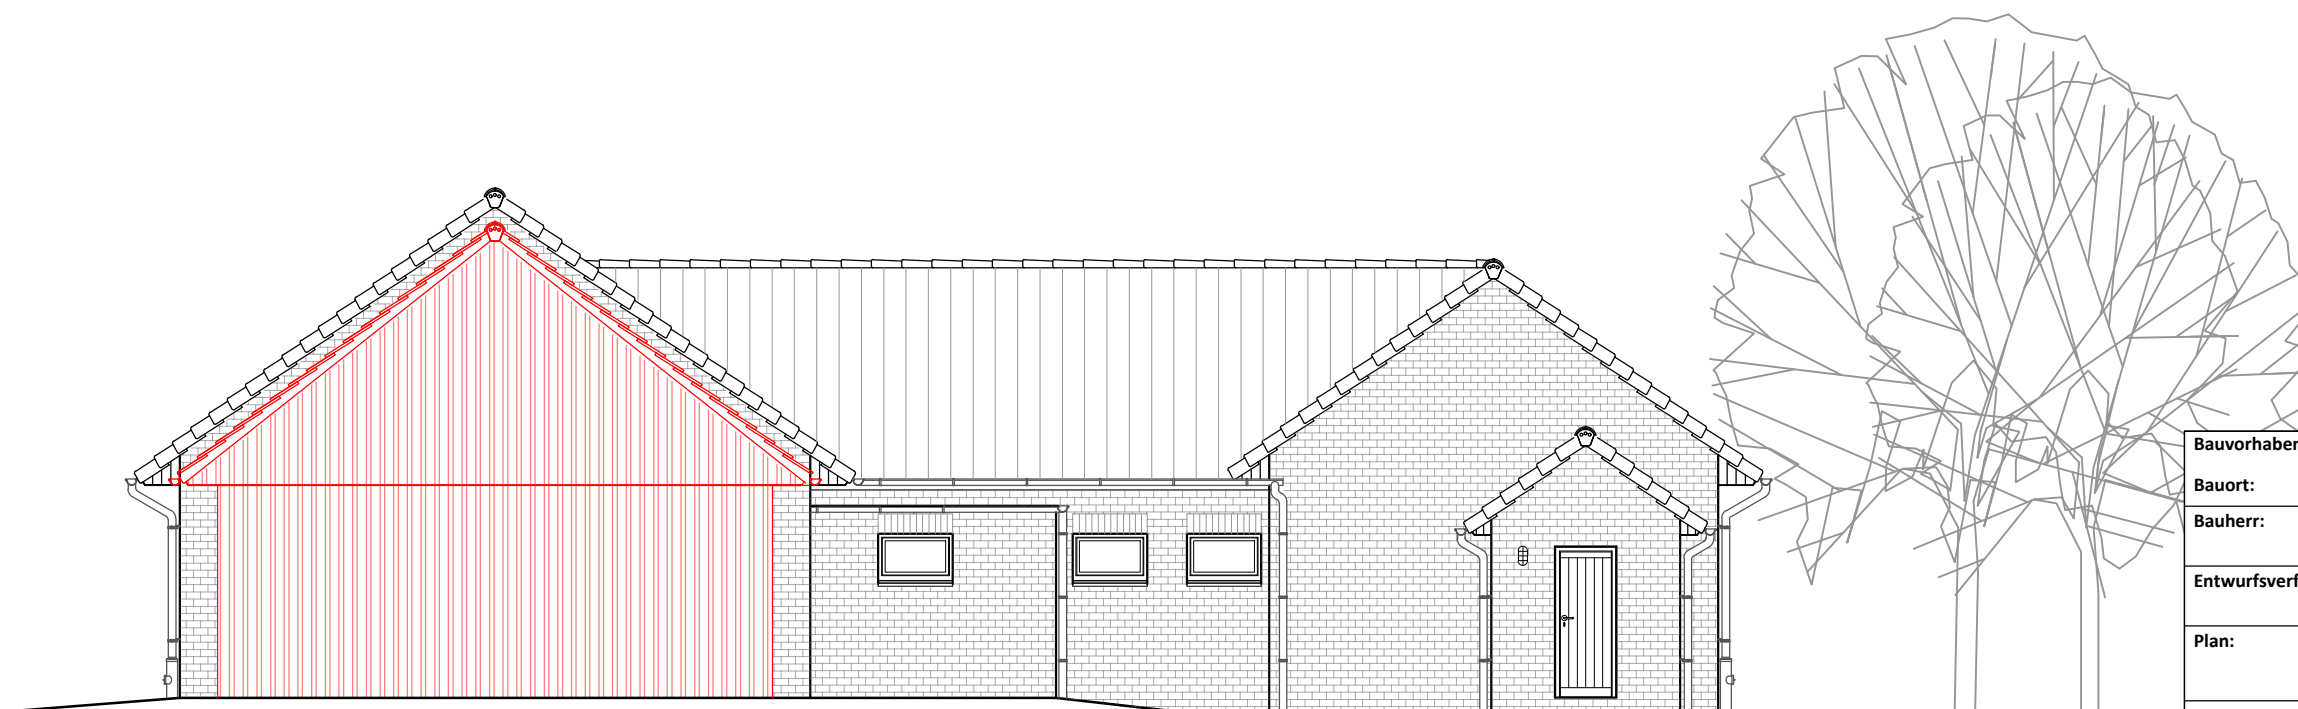

Bauvorhaben:	Dorfwerkstatt Helmerkamp
Bauort:	Gemeinde Lachendorf Oppershäuser Str.1, 29331 Lachendorf
Bauherr:	
Entwurfsverfasser:	
Plan:	Ansichten - Entwurf
Datum:	25.08.2024
Maßstab:	1:100